


Fasader mot Inredningstjänst

R = rad

VÄNING 3

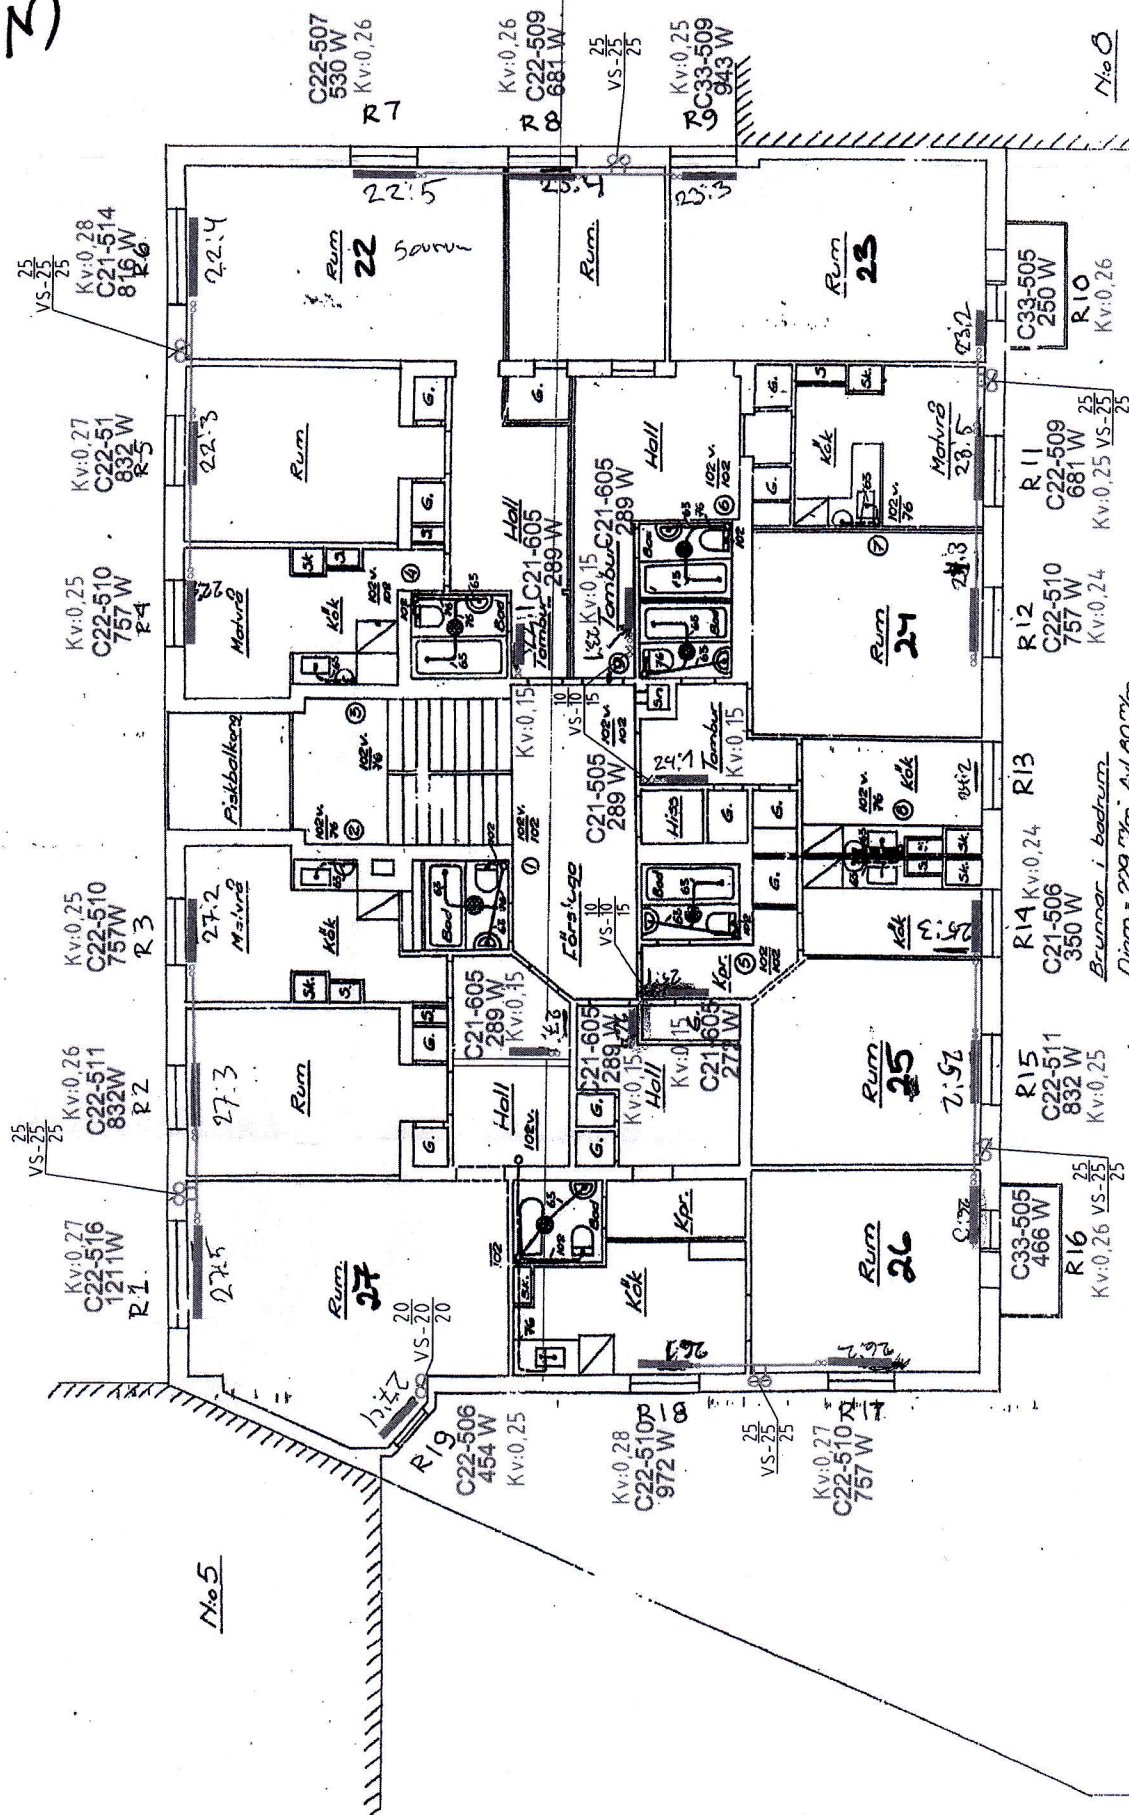

Fasad mot Kungsholms strand

Ledtr. luftr. 1:50

Vän. B. 1:50 2 m